



PARCELA U3
PARCELA U3.6

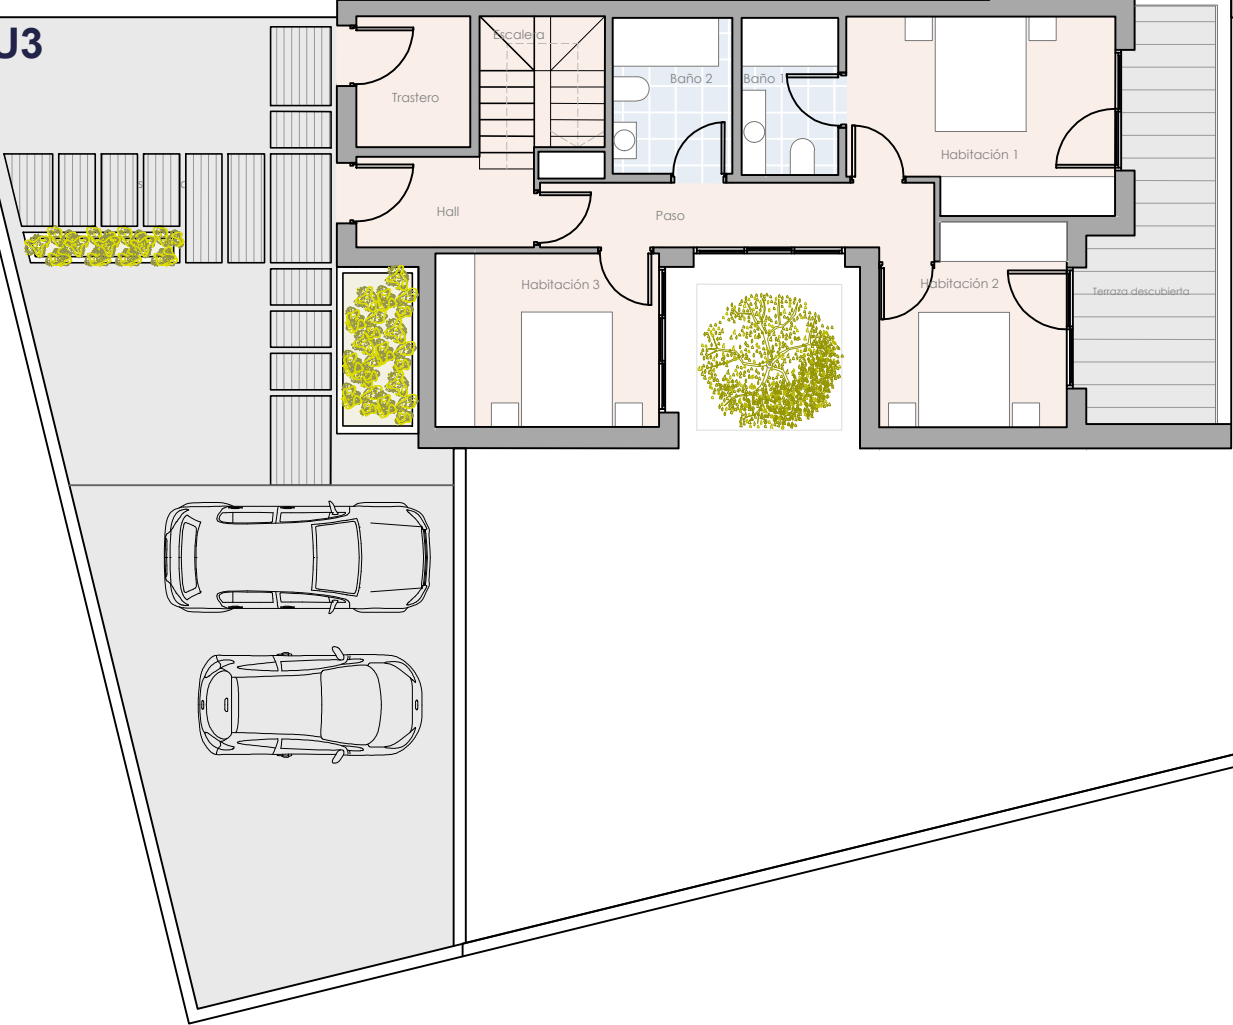

PLANTA PRIMERA

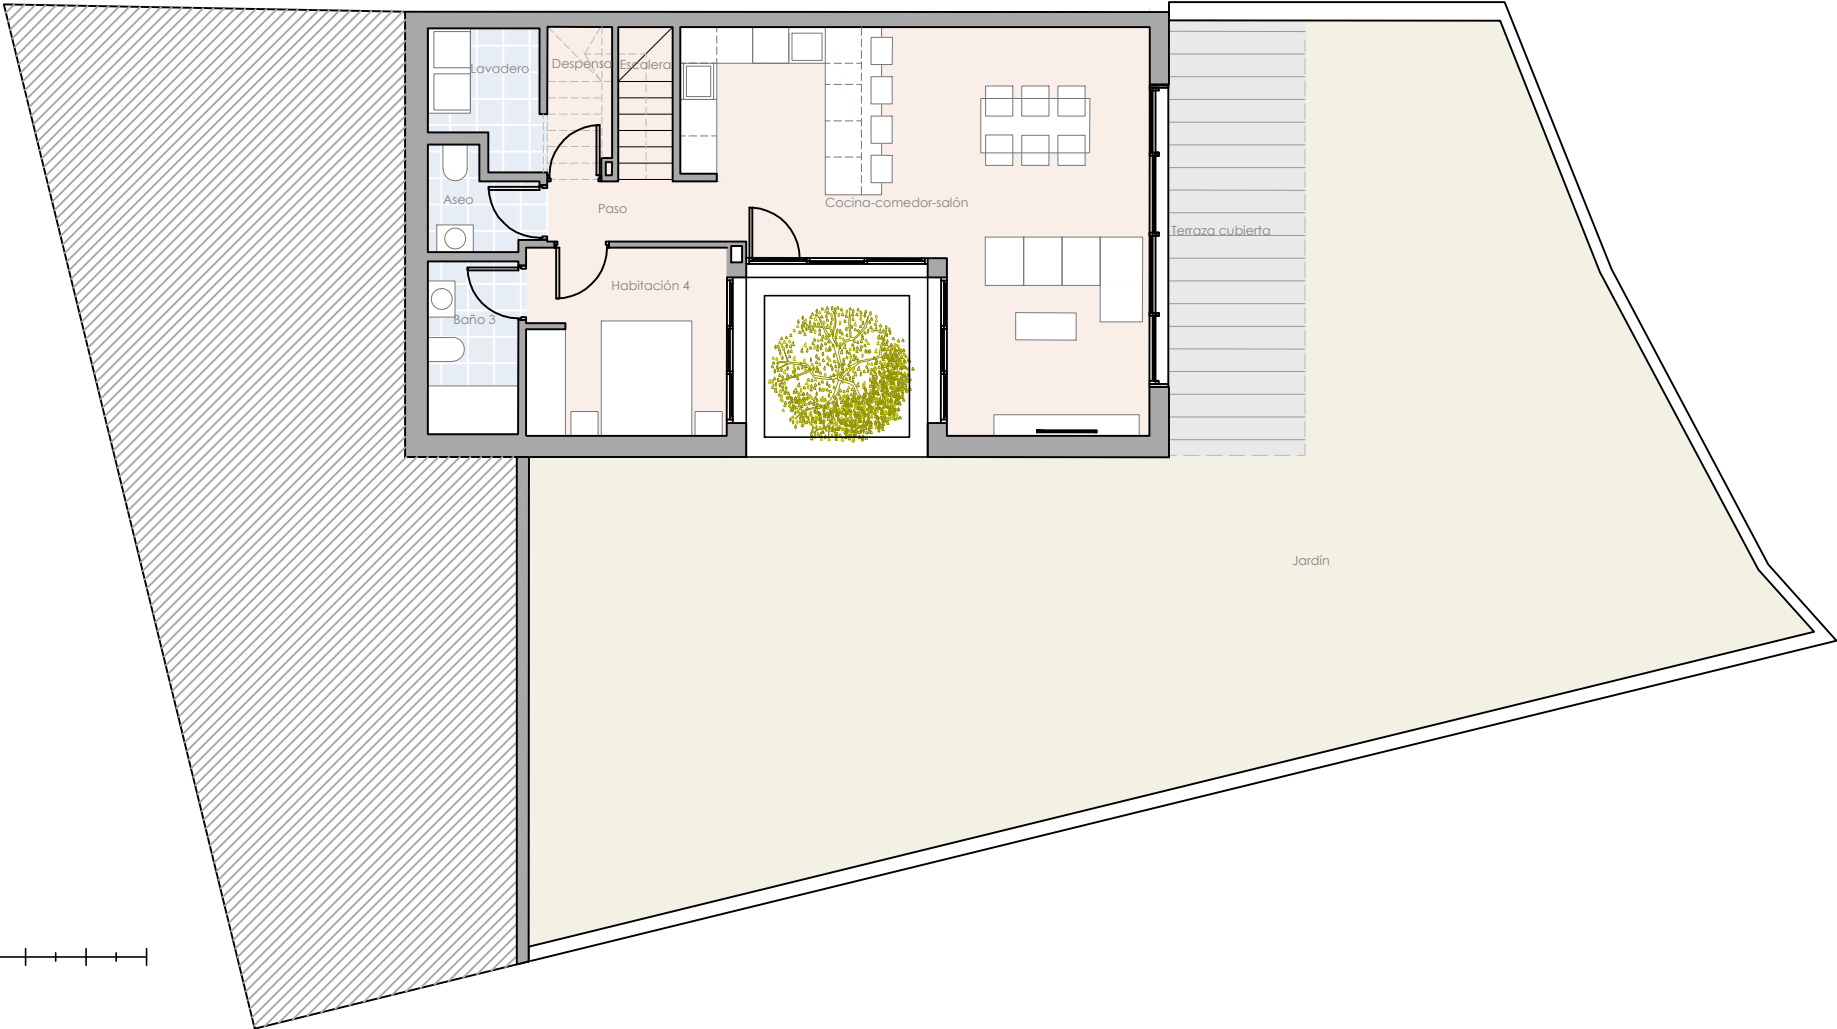

PLANTA BAJA

ISLA DE ONZA

SUPERFICIES ÚTILES

PLANTA BAJA	
Cocina comedor salón	38.56 m ²
Lavadero	4.89 m ²
Escalera	2.30 m ²
Habitación 4	10.36 m ²
Baño 3	4.32 m ²
Aseo	2.61 m ²
Paso	2.79 m ²
Despensa	1.54 m ²
Terraza cubierta	15.35 m ²
Jardín	159.20 m ²


PLANTA PRIMERA	
Hall	4.23 m ²
Escalera	4.80 m ²
Habitación 1	13.67 m ²
Baño 1	4.15 m ²
Habitación 2	9.98 m ²
Habitación 3	10.62 m ²
Baño 2	5.10 m ²
Paso	6.97 m ²
Trastero	4.08 m ²
Terraza descubierta	11.49 m ²
Acceso/Garaje	89.86 m ²

RESUMEN DE SUPERFICIES

Sup. útil interior	130.97 m ²
Sup. útil exterior	275.90 m ²
Sup. útil total	406.87 m²

Sup. construida interior	163.55 m ²
Sup. construida Terrazas cubiertas (100%)	16.05 m ²
Sup. construida total	179.60 m²

Sup. construida Terrazas descubiertas	14.88 m ²
Sup. libre de parcela	262.19 m ²

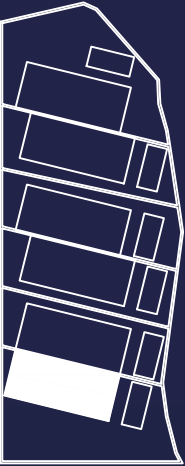

GESTILAR

*La superficie construida +ZZCC incluye la superficie construida de la vivienda y del tendedero, parte proporcional de ZZCC y la superficie de la terraza cubierta.
*Este plano recoge la información del Proyecto Básico, pudiendo sufrir variaciones por cuestiones de desarrollo de proyecto, replanteo, ejecución, física de la obra, disposiciones normativas sobrevenidas durante la ejecución de la obra o por decisión de la propiedad que afecten al conjunto de la obra