



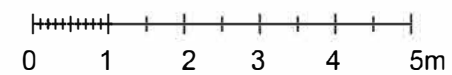

MEDITERRÀNIA 1

Local comercial 01_A

Sup. Útil	145,75 m ²
Sup. Construida +zzcc	153,85 m ²

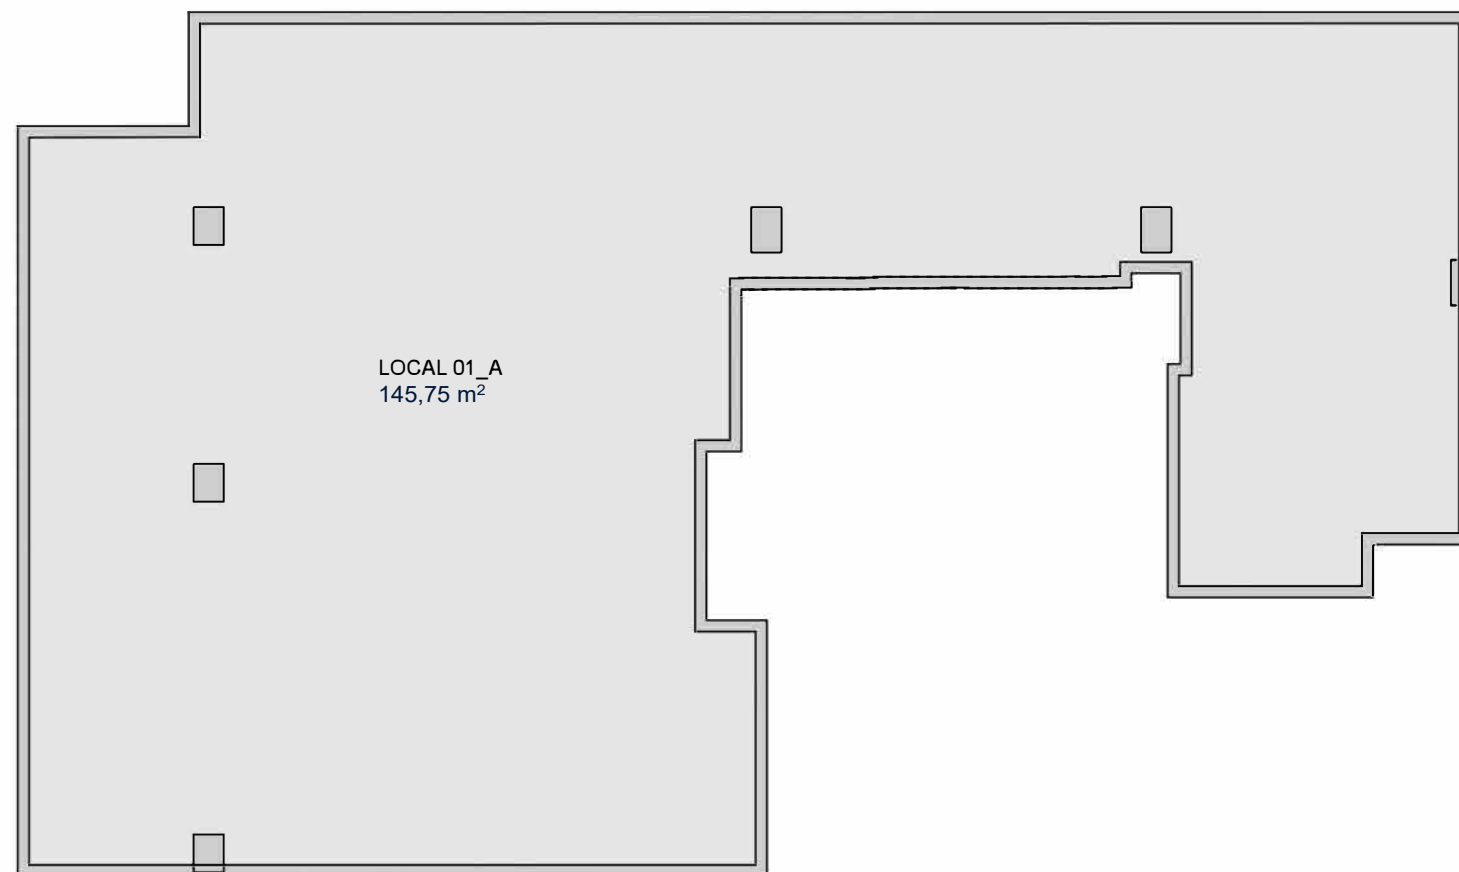

* Este documento tiene carácter de información comercial, sujeto a modificaciones por necesidades de obra, autorización de Licencia, o aquellas que pueda emitir en su momento la Dirección Facultativa, mostrando siempre desde el punto de vista no contractual. Las viviendas no incluyen equipamiento de cocina ni aseo.