



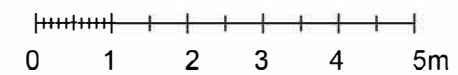

MEDITERRÀNIA 1

Local comercial 01_C

Sup. Útil	127,59 m ²
Sup. Construida +zzcc	135,85 m ²

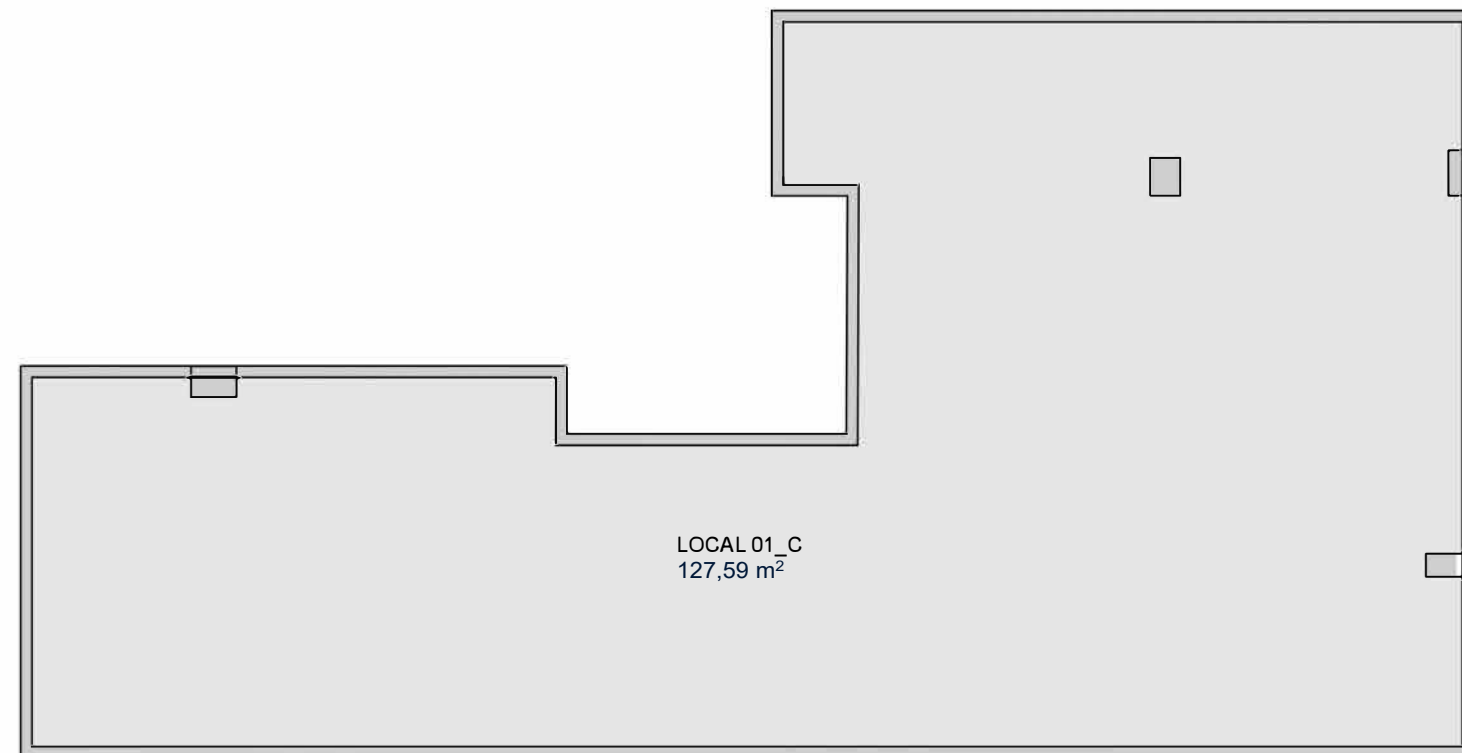

* Este documento tiene carácter de información comercial, sujeto a modificaciones por necesidades de obra, alteración de Usos, o aquellas que pueda sufrir en su momento la Dirección Facultativa, no siendo vinculante desde el punto de vista contractual. Las viviendas no incluyen equipamiento de cocina ni aseo/baño.