



PARCELA U1

PARCELA U1.1

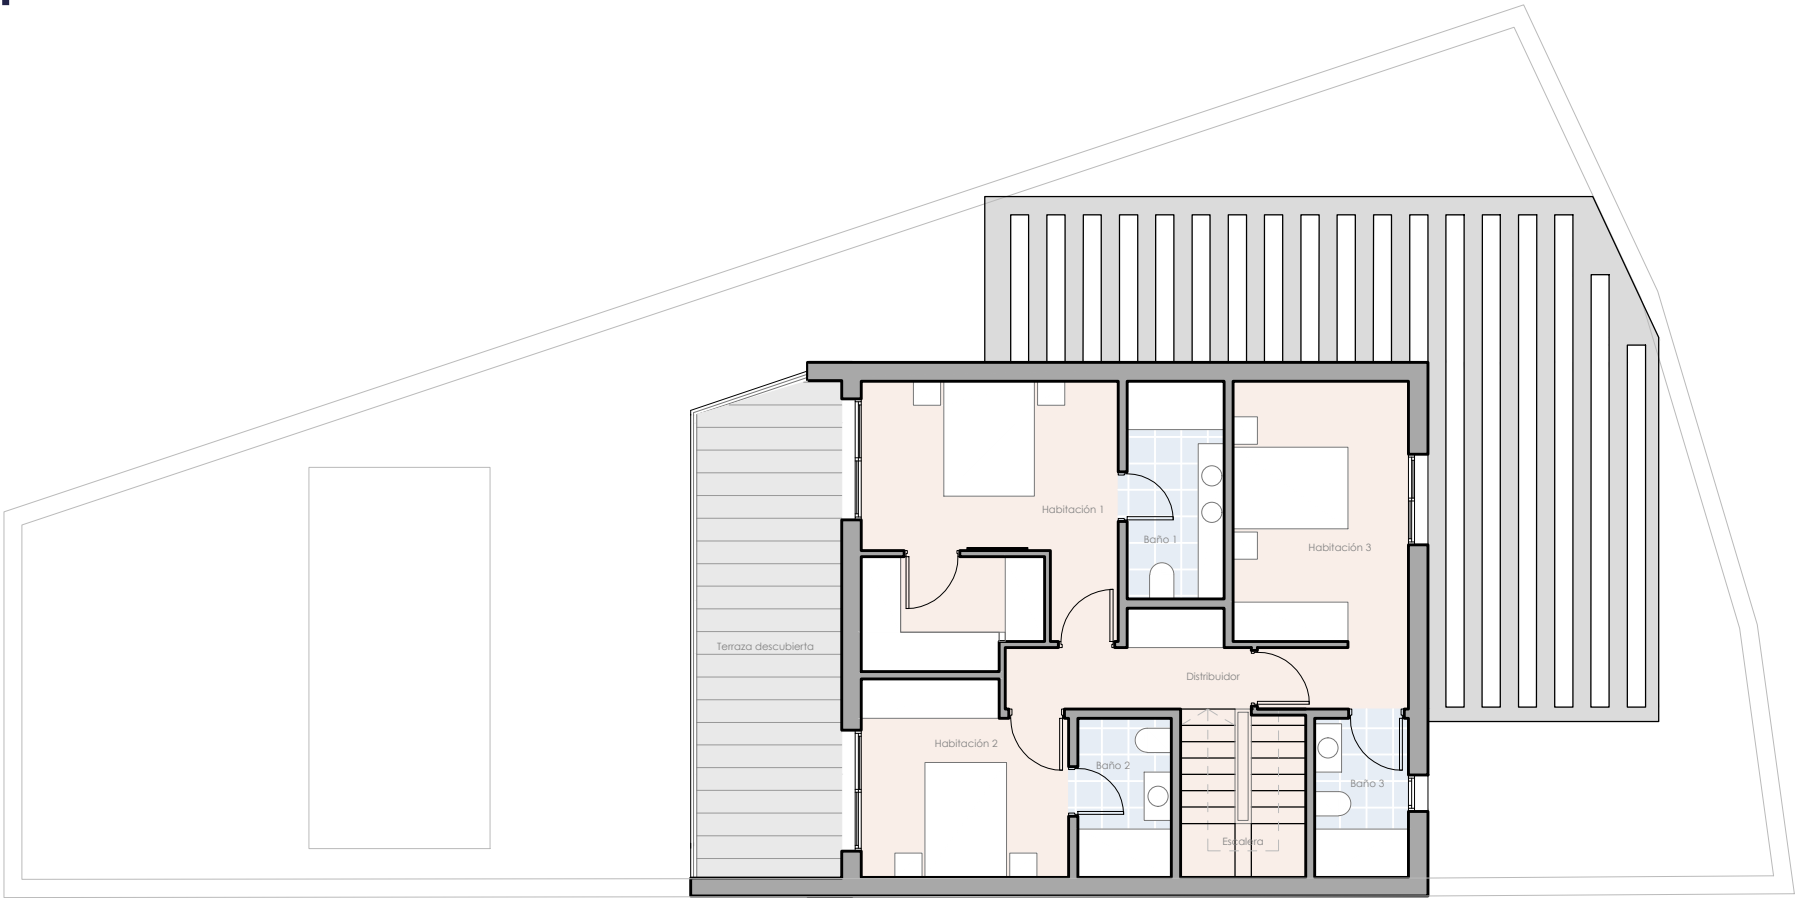

PLANTA PRIMERA

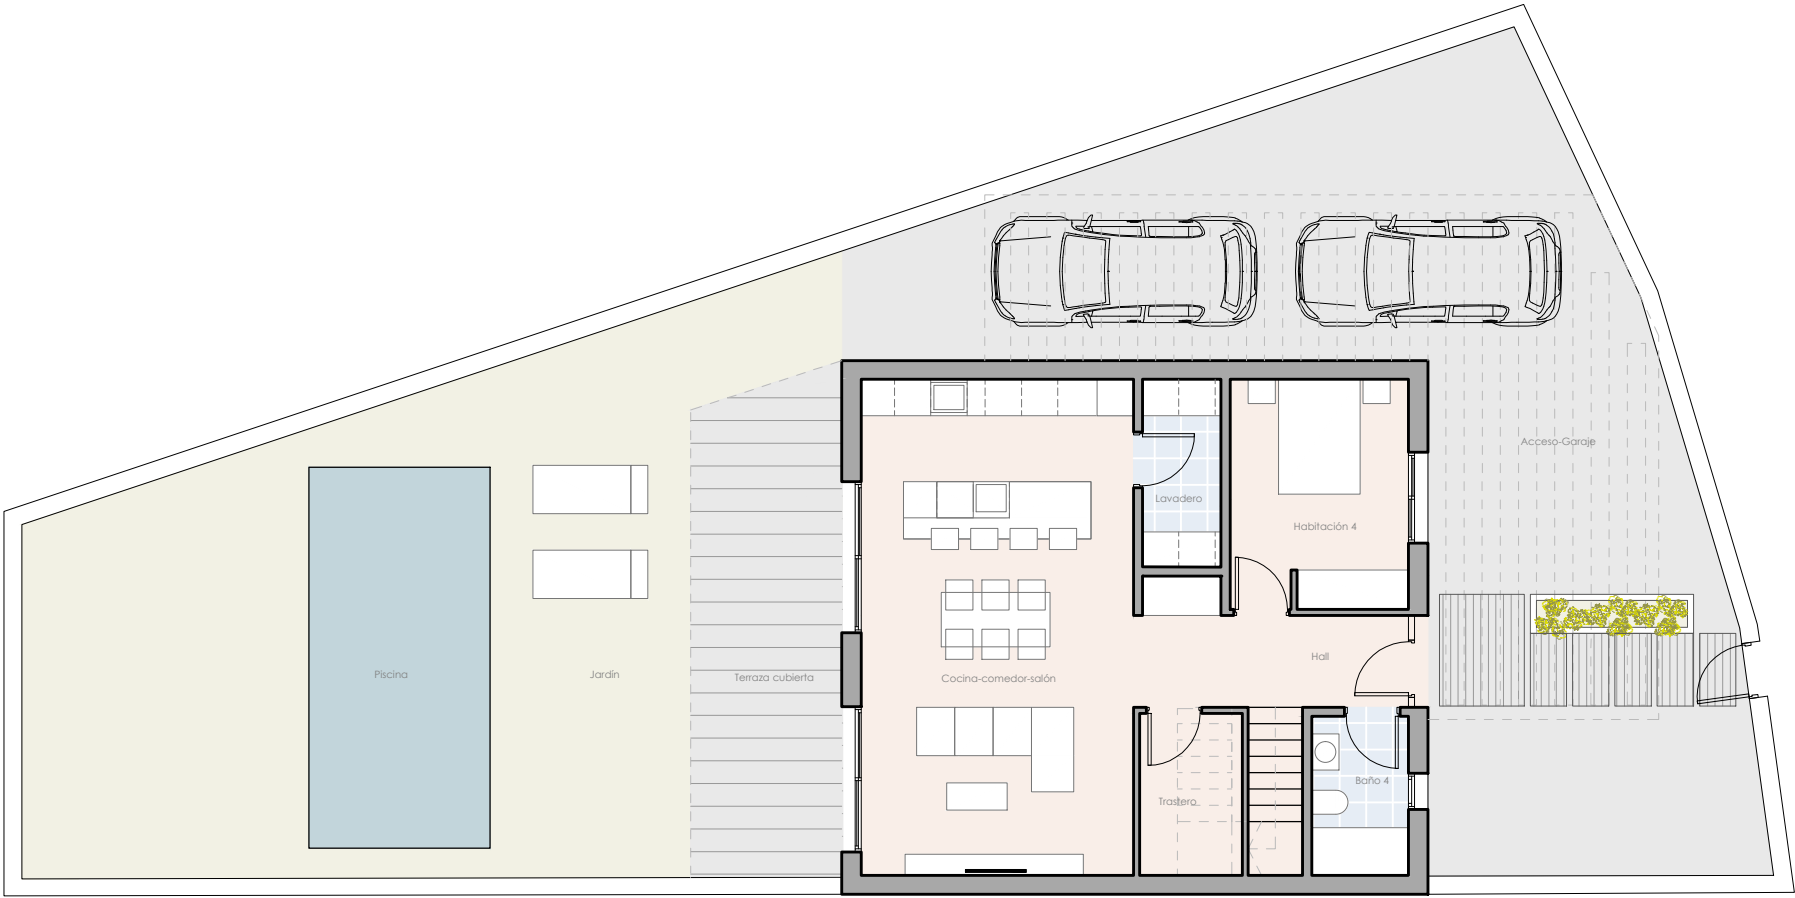

PLANTA BAJA

ISLA DE
ONZA

SUPERFICIES ÚTILES

PLANTA BAJA	
Hall	4.41 m ²
Cocina comedor salón	40.35 m ²
Trastero	4.55 m ²
Lavadero	4.03 m ²
Habitación 4	11.15 m ²
Baño 4	4.22 m ²
Terraza cubierta	20.34 m ²
Acceso/garaje	89.87 m ²
Jardín	89.54 m ²


PLANTA PRIMERA	
Distribuidor	5.19 m ²
Escalera	5.66 m ²
Habitación 1	19.09 m ²
Baño 1	5.76 m ²
Habitación 2	10.50 m ²
Baño 2	4.08 m ²
Habitación 3	15.12 m ²
Baño 3	4.08 m ²
Terraza descubierta	19.27 m ²

RESUMEN DE SUPERFICIES

Sup. útil interior	138.21 m ²
Sup. útil exterior	219.03 m ²
Sup. útil total	357.24 m²

Sup. construida interior	162.60 m ²
Sup. construida Terrazas cubiertas (100%)	20.72 m ²
Sup. construida total	183.32 m²

Sup. construida Terrazas descubiertas	20.83 m ²
Sup. libre de parcela	196.21 m ²

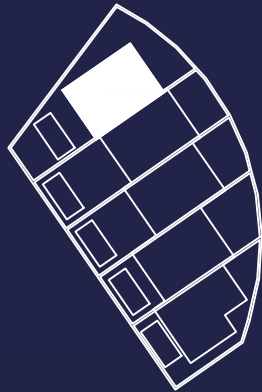

GESTILAR

*La superficie construida +ZZCC incluye la superficie construida de la vivienda y del tendedero, parte proporcional de ZZCC y la superficie de la terraza cubierta.
*Este plano recoge la información del Proyecto Básico, pudiendo sufrir variaciones por cuestiones de desarrollo de proyecto, replanteo, ejecución, física de la obra, disposiciones normativas sobrevenidas durante la ejecución de la obra o por decisión de la propiedad que afecten al conjunto de la obra