PARCELA U1

PARCELA U1.2

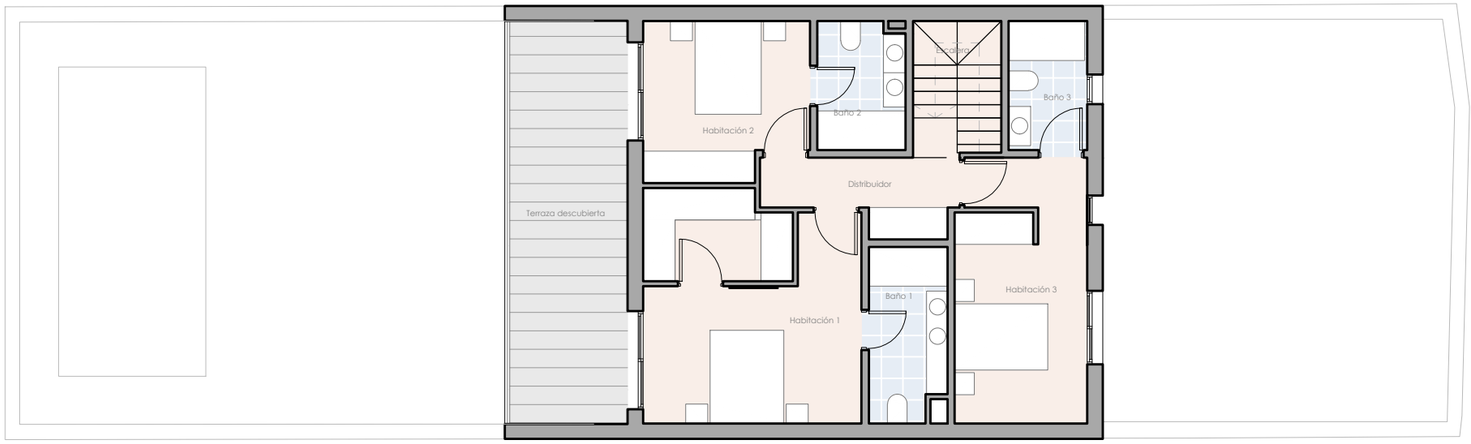

PLANTA PRIMERA

PLANTA BAJA

*La superficie construida +ZZCC incluye la superficie construida de la vivienda y del tendedero, parte proporcional de ZZCC y la superficie de la terraza cubierta.
*Este plano recoge la información del Proyecto Básico, pudiendo sufrir variaciones por cuestiones de desarrollo de proyecto, replanteo, ejecución, física de la obra, disposiciones normativas sobrevenidas durante la ejecución de la obra o por decisión de la propiedad que afecten al conjunto de la obra

ISLA DE ONZA

SUPERFICIES ÚTILES

PLANTA BAJA	
Hall	7.68 m^2
Cocina comedor salón	36.75 m^2
Trastero	4.64 m^2
Lavadero	3.49 m^2
Habitación 4	10.41 m^2
Baño 4	4.56 m^2
Escalera	2.74 m^2
Terraza cubierta	20.38 m^2
Acceso/garaje	61.49 m^2
Jardín	77.34 m^2
PLANTA PRIMERA	
Distribuidor	5.09 m^2
Escalera	4.95 m^2
Habitación 1	20.14 m^2
Baño 1	5.52 m^2
Habitación 2	10.51 m^2
Baño 2	4.66 m^2
Habitación 3	14.14 m^2
Baño 3	4.24 m^2
Terraza descubierta	20.26 m^2

RESUMEN DE SUPERFICIES

Sup. útil interior	139.52 m^2
Sup. útil exterior	179.47 m^2
Sup. útil total	318.99 m^2
Sup. construida interior	164.57 m^2
Sup. construida Terrazas cubiertas (100%)	21.26 m^2
Sup. construida total	185.83 m^2
Sup. construida Terrazas descubiertas	21.67 m^2
Sup. libre de parcela	149.58 m^2

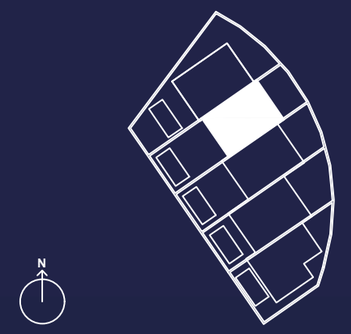

GESTILAR