


PARCELA U2


PARCELA U2.1

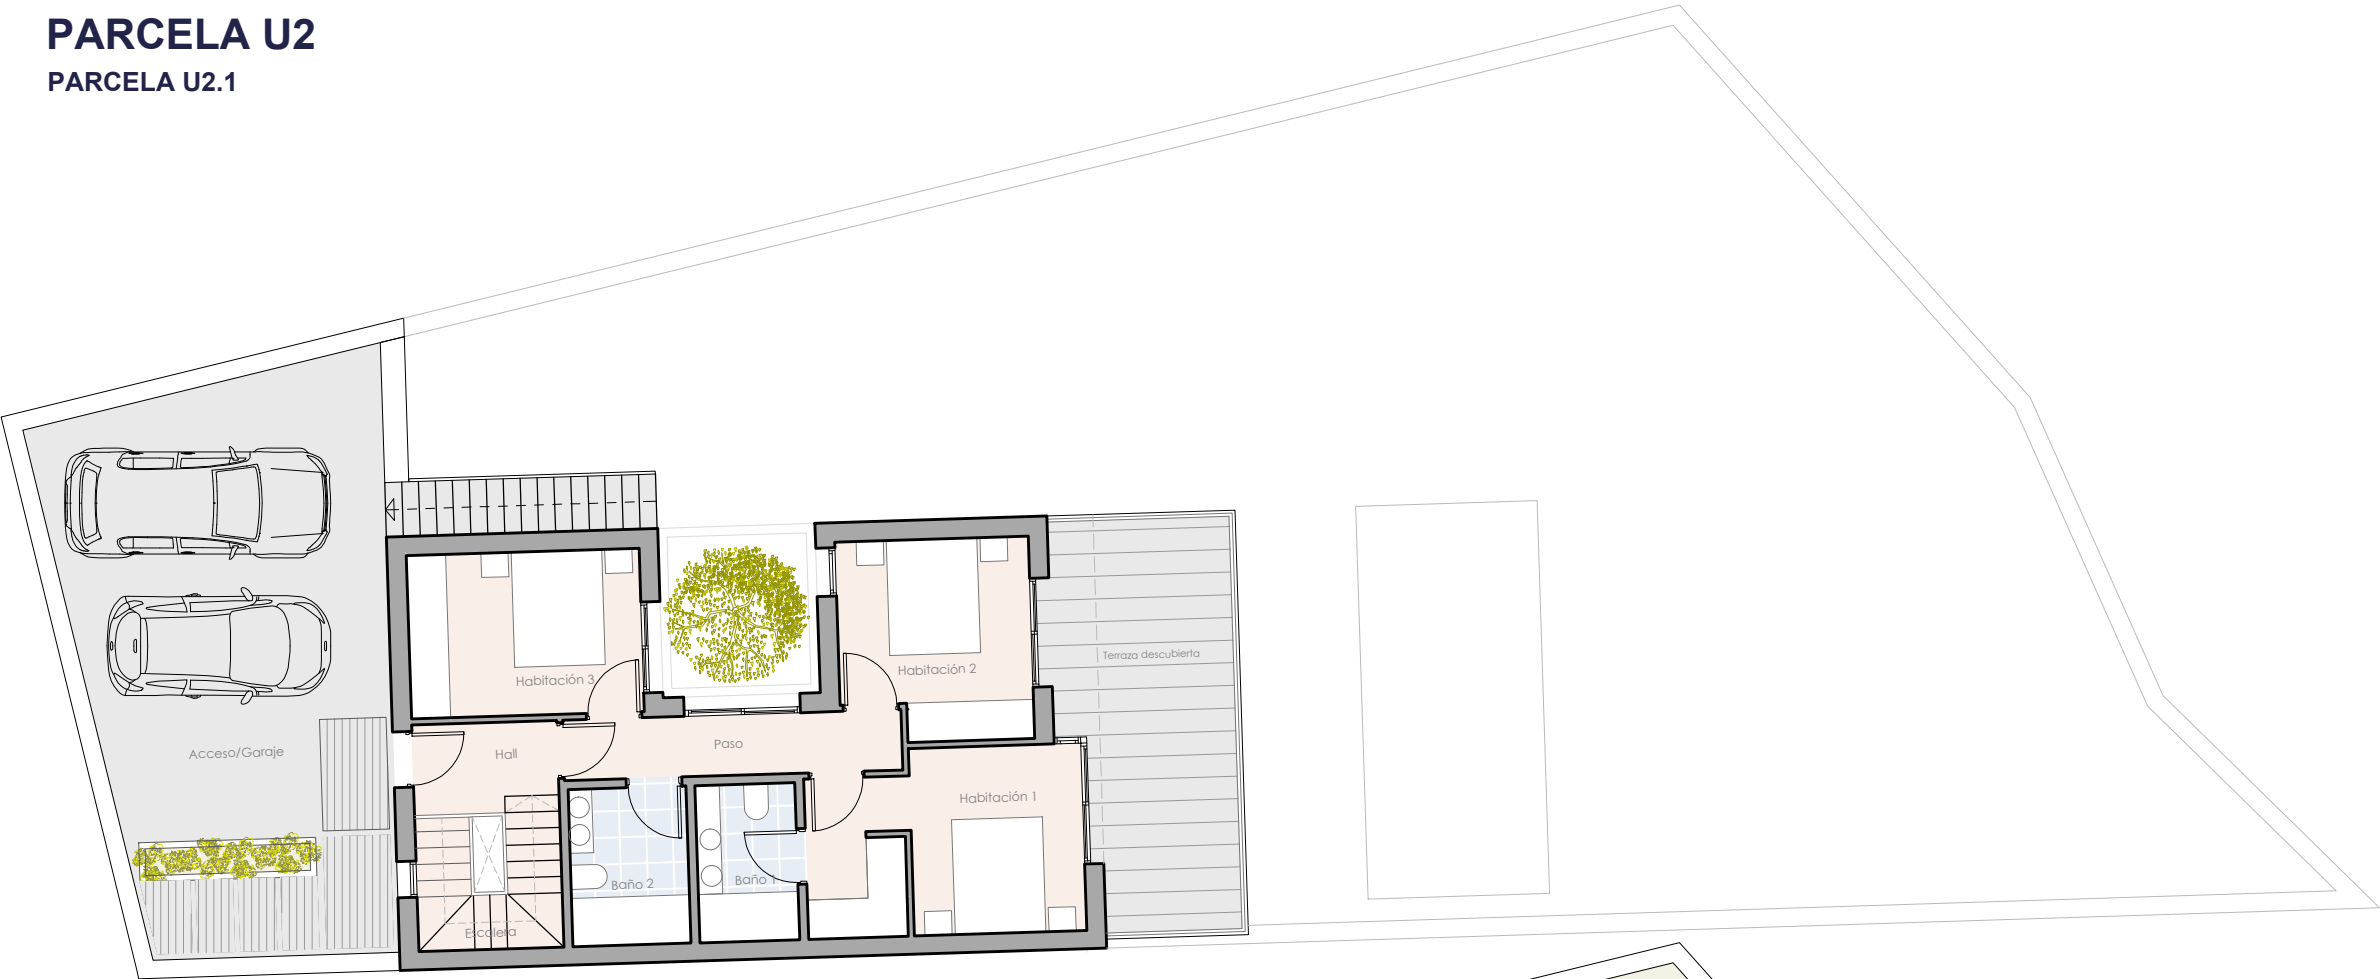

PLANTA PRIMERA



PLANTA BAJA

 

ISLA DE ONZA


SUPERFICIES ÚTILES	
PLANTA BAJA	
Cocina comedor salón	38.61 m ²
Lavadero	3.06 m ²
Escalera	2.54 m ²
Habitación 4	10.33 m ²
Baño 3	4.51 m ²
Aseo	3.06 m ²
Paso	5.37 m ²
Trastero	4.60 m ²
Terraza cubierta	16.14 m ²
Jardín	250.46 m ²

PLANTA PRIMERA	
Hall	3.36 m ²
Escalera	2.54 m ²
Habitación 1	13.24 m ²
Baño 1	4.29 m ²
Habitación 2	10.00 m ²
Habitación 3	10.39 m ²
Baño 2	5.07 m ²
Paso	5.60 m ²
Terraza descubierta	17.87 m ²
Acceso/Garaje	52.04 m ²

RESUMEN DE SUPERFICIES	
Sup. útil interior	126.56 m ²
Sup. útil exterior	336.52 m ²
Sup. útil total	463.08 m²

Sup. construida interior	154.41 m ²
Sup. construida Terrazas cubiertas (100%)	16.50 m ²
Sup. construida total	170.91 m²

Sup. construida Terrazas descubiertas	19.10 m ²
Sup. libre de parcela	323.87 m ²

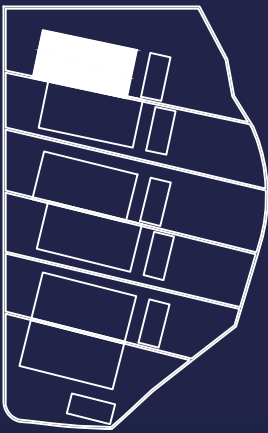

*La superficie construida +ZZCC incluye la superficie construida de la vivienda y del tendedero, parte proporcional de ZZCC y la superficie de la terraza cubierta.
*Este plano recoge la información del Proyecto Básico, pudiendo sufrir variaciones por cuestiones de desarrollo de proyecto, replanteo, ejecución, física de la obra, disposiciones normativas sobrevenidas durante la ejecución de la obra o por decisión de la propiedad que afecten al conjunto de la obra