



PARCELA U2

PARCELA U2.6

PLANTA PRIMERA

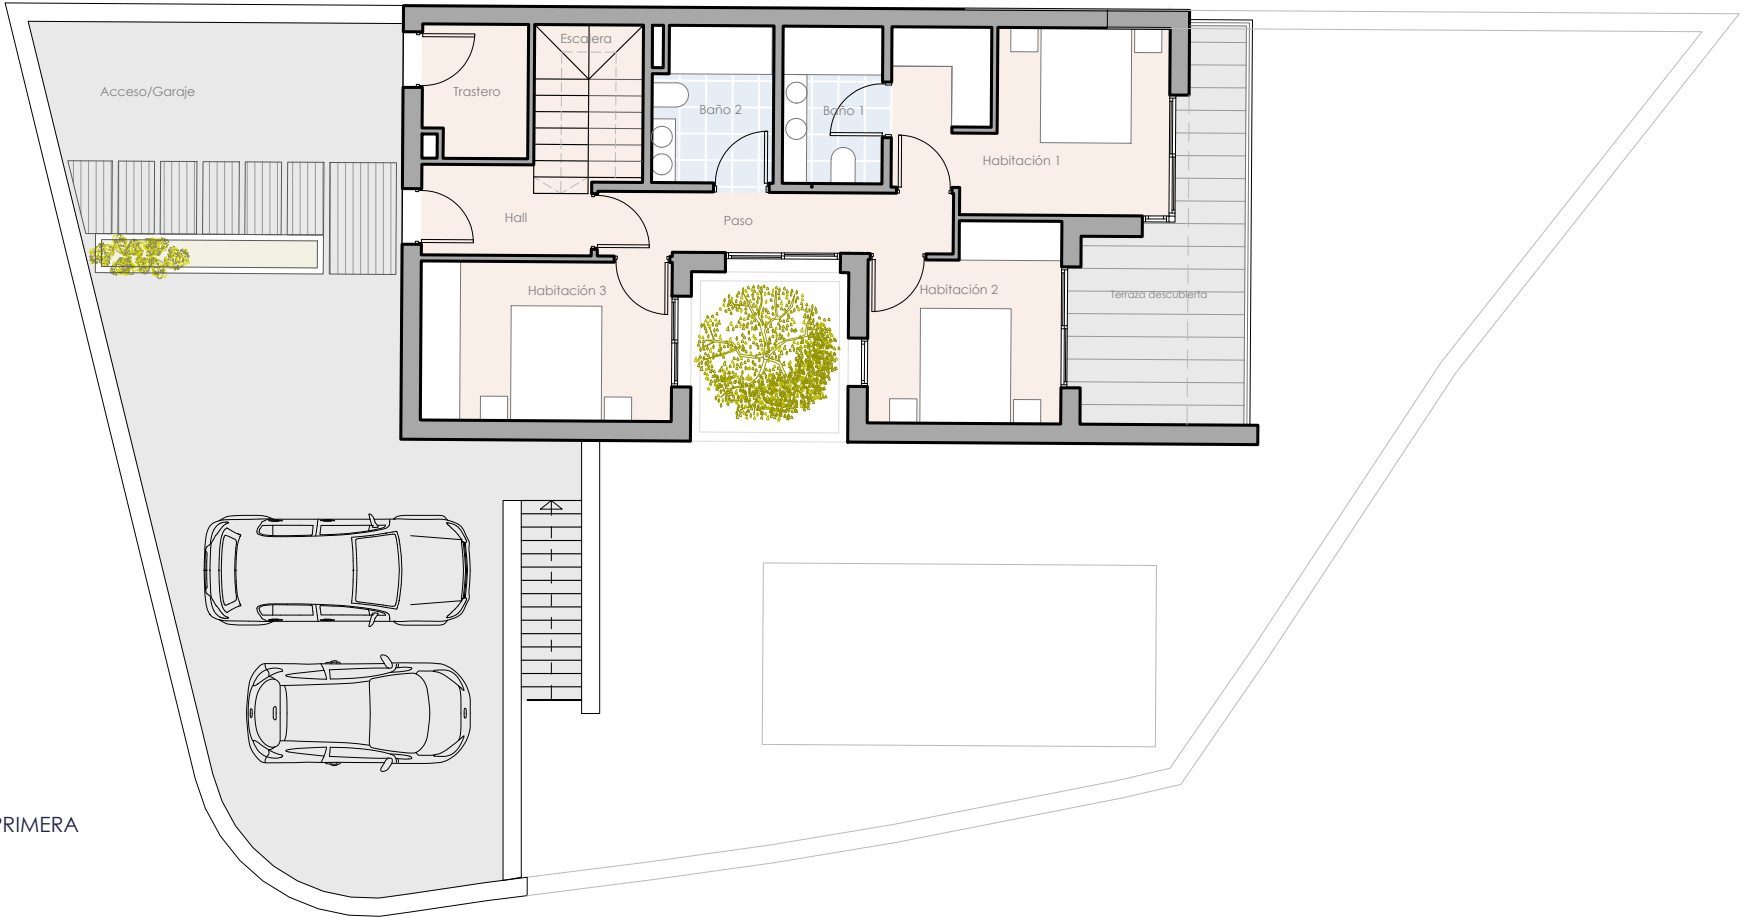

PLANTA BAJA

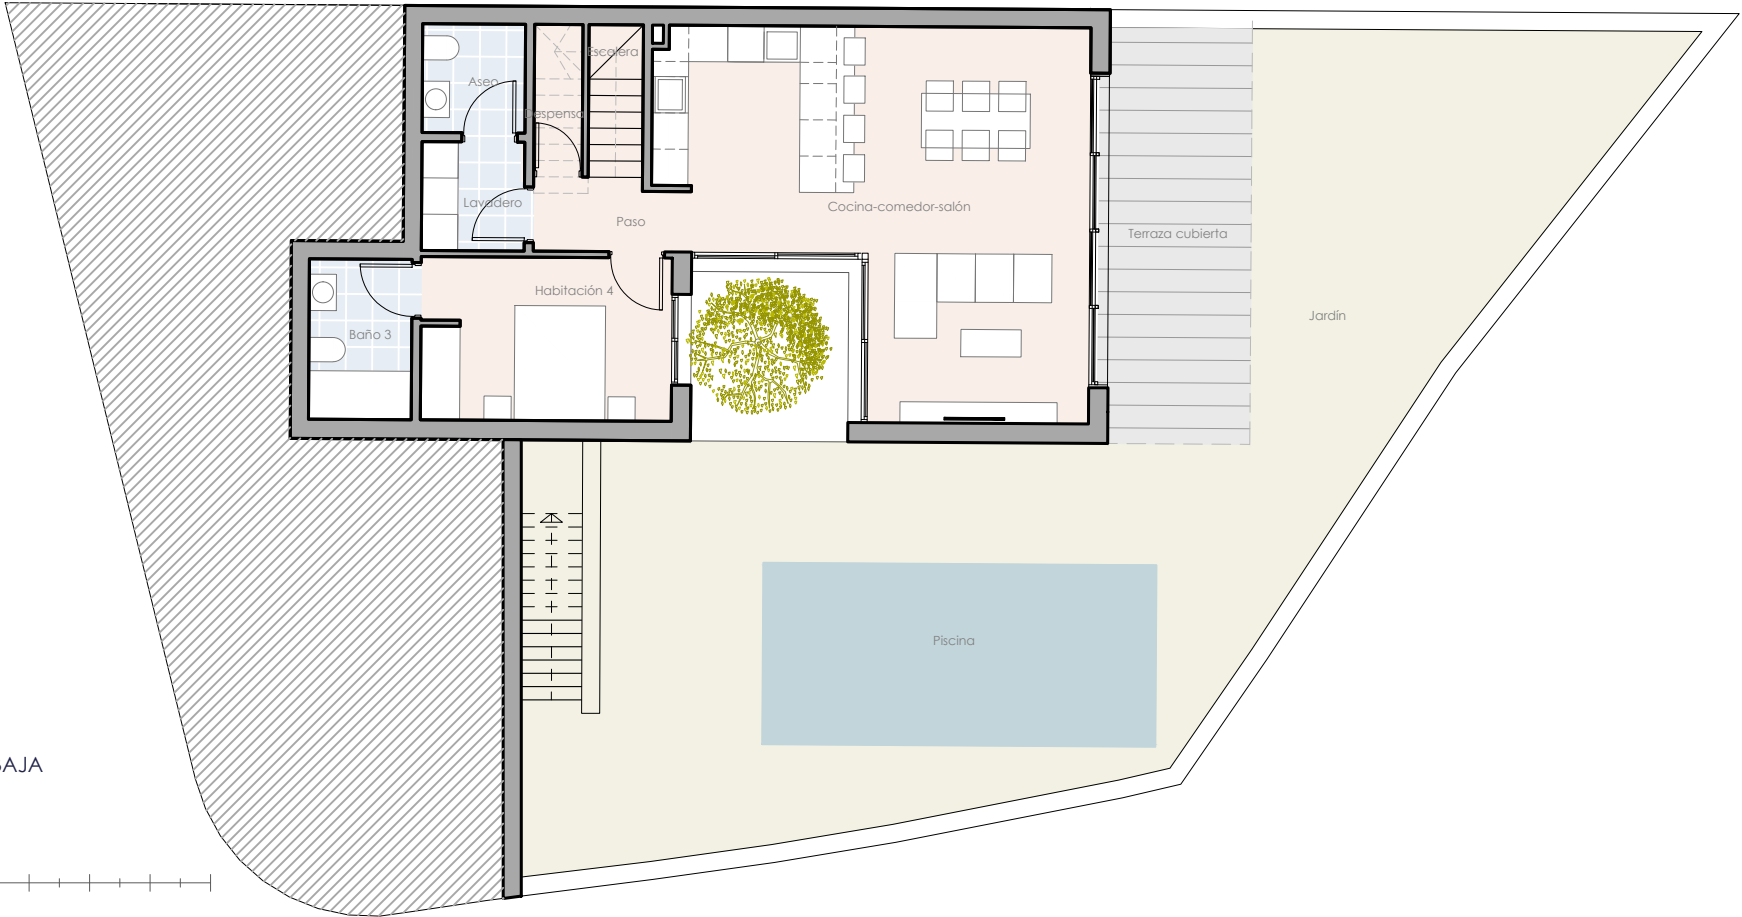


ISLA DE ONZA

SUPERFICIES ÚTILES	
PLANTA BAJA	
Cocina comedor salón	37.02 m ²
Lavadero	3.06 m ²
Escalera	2.27 m ²
Habitación 4	11.14 m ²
Baño 3	4.51 m ²
Aseo	3.06 m ²
Paso	2.60 m ²
Despensa	1.94 m ²
Terraza cubierta	16.14 m ²
Jardín	112.65 m ²

PLANTA PRIMERA	
Hall	3.76 m ²
Escalera	4.86 m ²
Habitación 1	13.51 m ²
Baño 1	4.29 m ²
Habitación 2	9.74 m ²
Habitación 3	10.91 m ²
Baño 2	5.00 m ²
Paso	5.97 m ²
Trastero	3.71 m ²
Terraza descubierta	12.38 m ²
Acceso/Garaje	79.78 m ²

RESUMEN DE SUPERFICIES	
Sup. útil interior	127.37 m ²
Sup. útil exterior	220.96 m ²
Sup. útil total	348.33 m²
Sup. construida interior	159.25 m ²
Sup. construida Terrazas cubiertas (100%)	18.96 m ²
Sup. construida total	178.21 m²
Sup. construida Terrazas descubiertas	15.28 m ²
Sup. libre de parcela	208.91 m ²

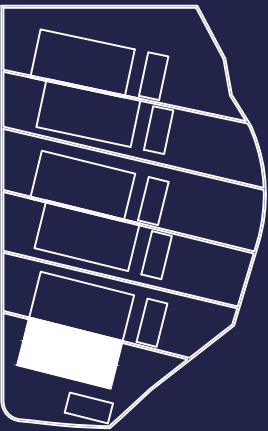

GESTILAR

*La superficie construida +ZZCC incluye la superficie construida de la vivienda y del tendedero, parte proporcional de ZZCC y la superficie de la terraza cubierta.
*Este plano recoge la información del Proyecto Básico, pudiendo sufrir variaciones por cuestiones de desarrollo de proyecto, replanteo, ejecución, física de la obra, disposiciones normativas sobrevenidas durante la ejecución de la obra o por decisión de la propiedad que afecten al conjunto de la obra