



PARCELA U3

PARCELA U3.4

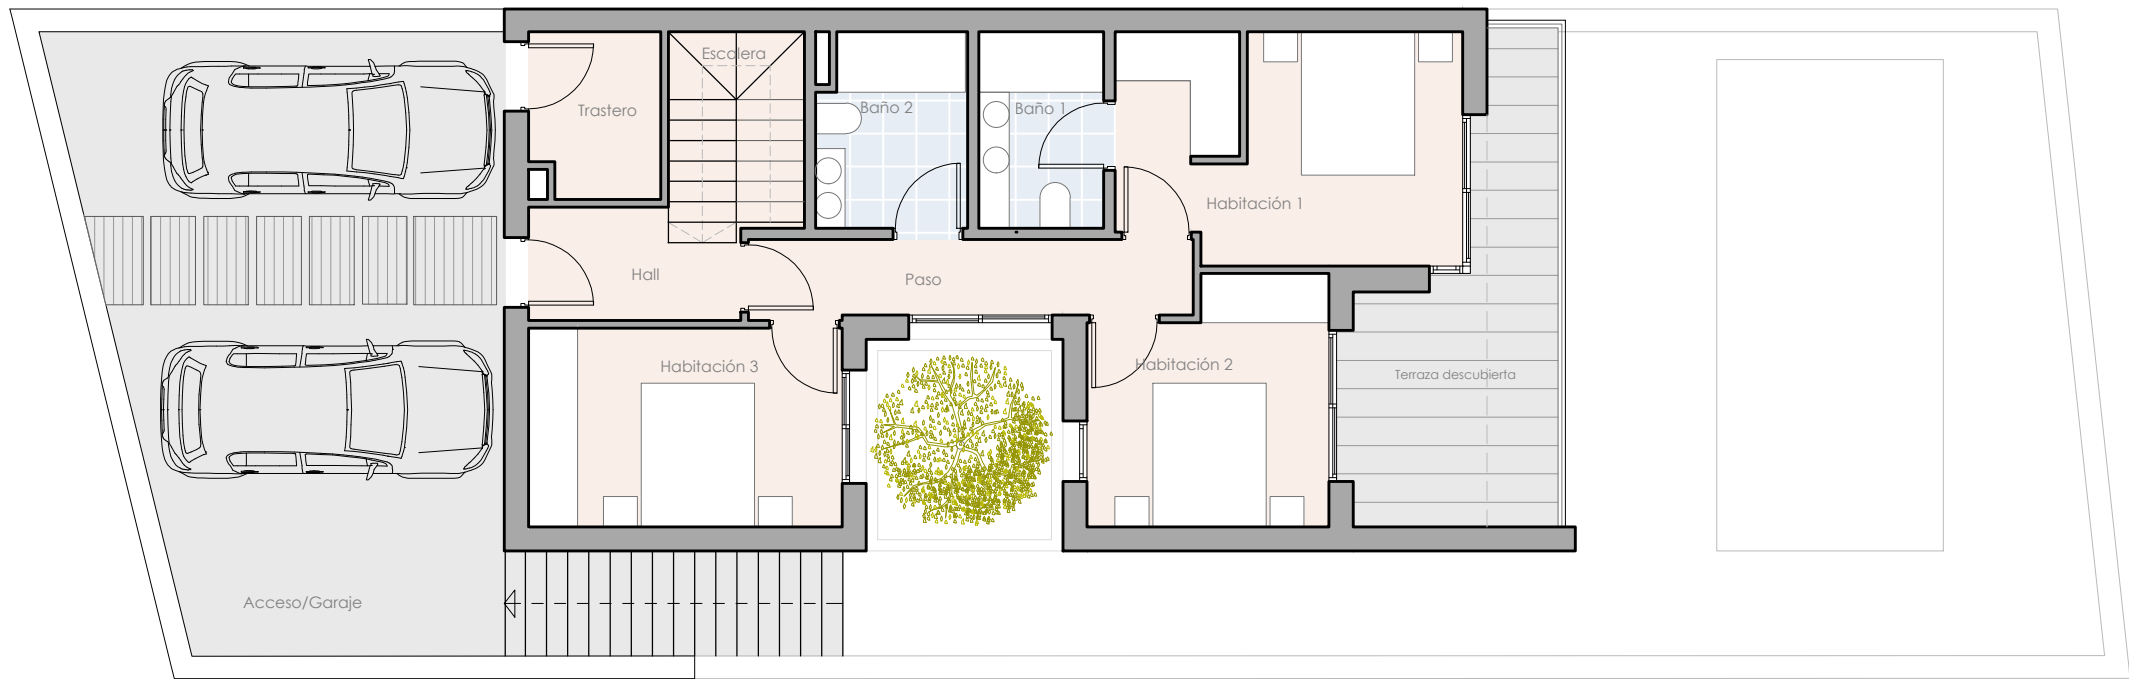

PLANTA PRIMERA

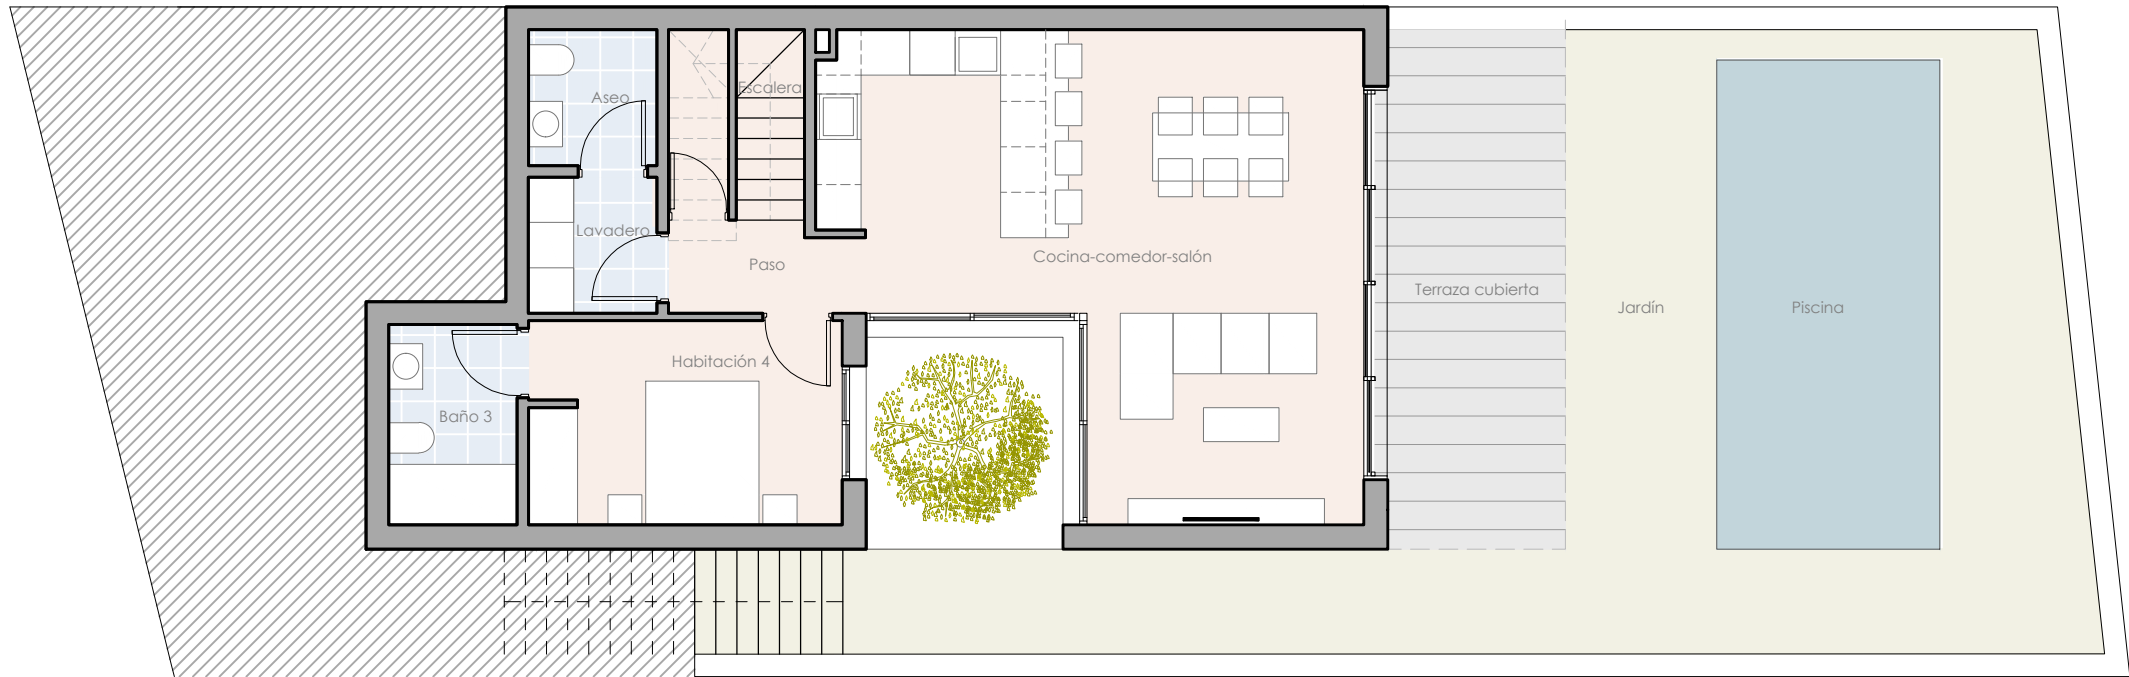

PLANTA BAJA



*La superficie construida +ZZCC incluye la superficie construida de la vivienda y del tendedero, parte proporcional de ZZCC y la superficie de la terraza cubierta.
*Este plano recoge la información del Proyecto Básico, pudiendo sufrir variaciones por cuestiones de desarrollo de proyecto, replanteo, ejecución, física de la obra, disposiciones normativas sobrevenidas durante la ejecución de la obra o por decisión de la propiedad que afecten al conjunto de la obra

ISLA DE ONZA

SUPERFICIES ÚTILES	
PLANTA BAJA	
Cocina comedor salón	36.91 m ²
Lavadero	3.06 m ²
Escalera	2.27 m ²
Habitación 4	11.15 m ²
Baño 3	4.51 m ²
Aseo	3.06 m ²
Paso	2.71 m ²
Despensa	1.90 m ²
Terraza cubierta	16.14 m ²
Jardín	81.56 m ²

PLANTA PRIMERA	
Hall	3.64 m ²
Escalera	4.85 m ²
Habitación 1	13.54 m ²
Baño 1	5.01 m ²
Habitación 2	9.74 m ²
Habitación 3	11.21m ²
Baño 2	4.29 m ²
Paso	5.94 m ²
Trastero	3.61 m ²
Terraza descubierta	12.20 m ²
Acceso/Garaje	43.55 m ²

RESUMEN DE SUPERFICIES	
Sup. útil interior	127.40 m ²
Sup. útil exterior	153.45 m ²
Sup. útil total	208.85 m²
Sup. construida interior	158.55m ²
Sup. construida Terrazas cubiertas (100%)	16.11 m ²
Sup. construida total	174.66 m²
Sup. construida Terrazas descubiertas	13.49 m ²
Sup. libre de parcela	135.44 m ²

