


## Planta 4 4ºB

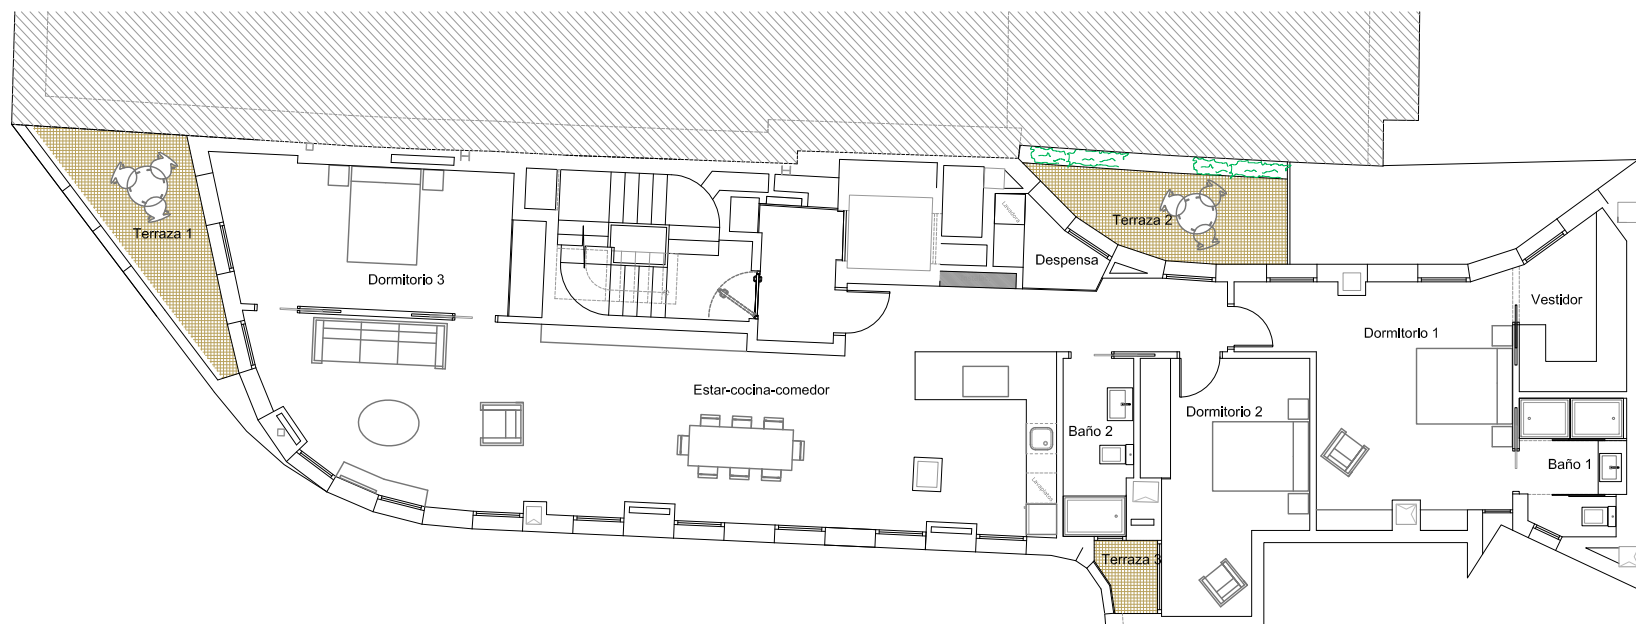


### SUPERFICIES ÚTILES

Estar-cocina-comedor	65.00 m <sup>2</sup>
Dormitorio 1	20.70 m <sup>2</sup>
Vestidor	6.60 m <sup>2</sup>
Dormitorio 2	14.05 m <sup>2</sup>
Dormitorio 3	17.64 m <sup>2</sup>
Baño 1	5.42 m <sup>2</sup>
Baño 2	4.75 m <sup>2</sup>
Despensa	3.04 m <sup>2</sup>
Terraza 1	8.75 m <sup>2</sup>
Terraza 2	7.33 m <sup>2</sup>
Terraza 3	1.50 m <sup>2</sup>

### RESUMEN DE SUPERFICIES

Sup. Útil interior	137.20 m <sup>2</sup>
Sup. Útil exterior	17.58 m <sup>2</sup>
<b>Sup. Útil TOTAL</b>	<b>154.78 m<sup>2</sup></b>
Sup.Construida vivienda	168.46 m <sup>2</sup>
Sup.Construida exterior cubierta	- m <sup>2</sup>
Sup.Construida exterior descubierta	20.05 m <sup>2</sup>
<b>Sup. Construida TOTAL (Inc.ZZCC)</b>	<b>211.21 m<sup>2</sup></b>

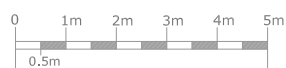

\* Este plano recoge la información del Proyecto Básico, pudiendo sufrir variaciones por cuestiones de desarrollo de proyecto, replanteo, ejecución, física de la obra, disposiciones normativas sobrevenidas durante la ejecución de la obra, o por decisión de la propiedad que afecten al conjunto de la obra.

