


PORTAL 01 PLANTA 01 PUERTA H

VIVIENDA TIPO 3D-1

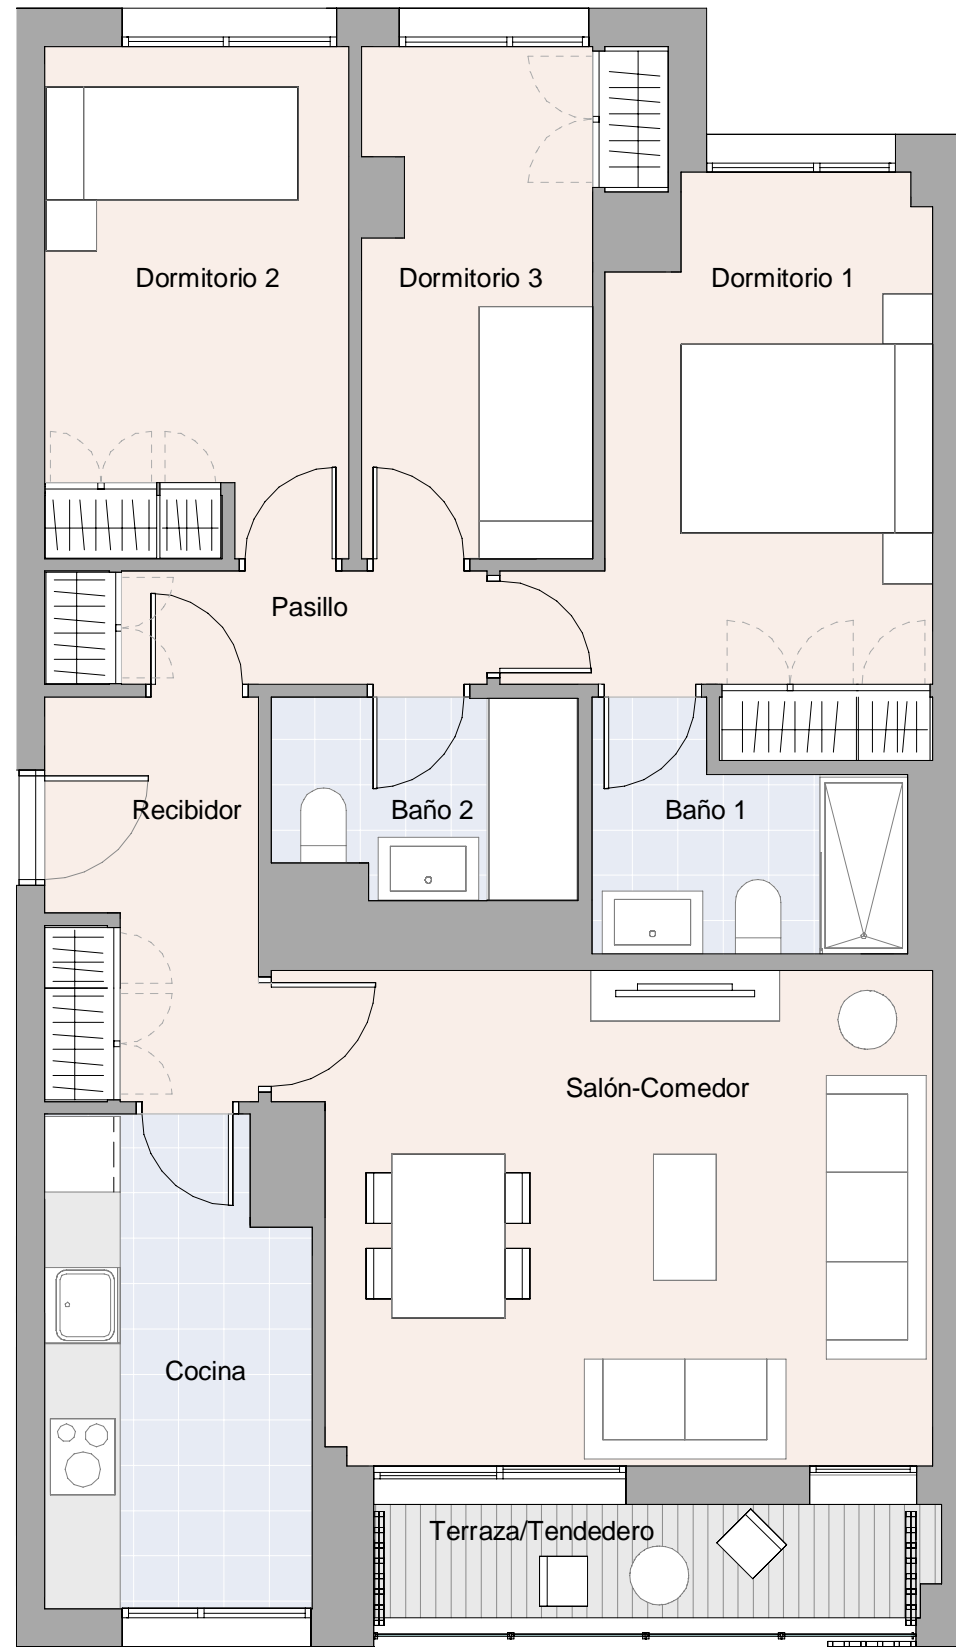

GESTILAR


ISLAS MEDAS

SUPERFICIES ÚTILES

Baño 1	4,16 m ²
Baño 2	3,69 m ²
Cocina	7,89 m ²
Dormitorio 1	11,82 m ²
Dormitorio 2	9,75 m ²
Dormitorio 3	7,93 m ²
Pasillo	3,16 m ²
Recibidor	5,40 m ²
Salón-Comedor	19,38 m ²
Terraza/Tendedero	4,01 m ²

RESUMEN DE SUPERFICIES

Sup. útil interior	73,18 m ²
Sup. útil exterior	4,01 m ²
Sup. útil total	77,19 m²
Sup. construida interior	88,26 m ²
Sup. construida exterior cubierta	5,30 m ²
Sup. construida exterior descubierta	0,00 m ²
Sup. construida total + zz cc	127,31 m²

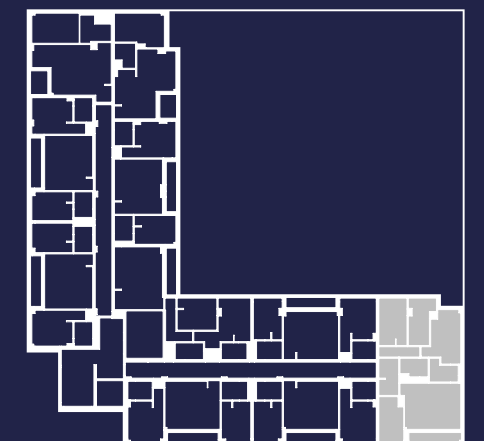

* La superficie construida + ZZCC incluye la superficie construida de la vivienda y del tendedero, parte proporcional de ZZCC y la superficie construida de la terraza cubierta.

* Este plano recoge la información del Proyecto Básico, pudiendo sufrir variaciones por cuestiones de desarrollo de proyecto, replanteo, ejecución, física de la obra, disposiciones normativas sobrevenidas durante la ejecución de la obra o por decisión de la propiedad que afecten al conjunto de la obra.