


# PORTAL 01 PLANTA 02 PUERTA J

VIVIENDA TIPO 2D-1

# GESTILAR

## ISLAS MEDAS

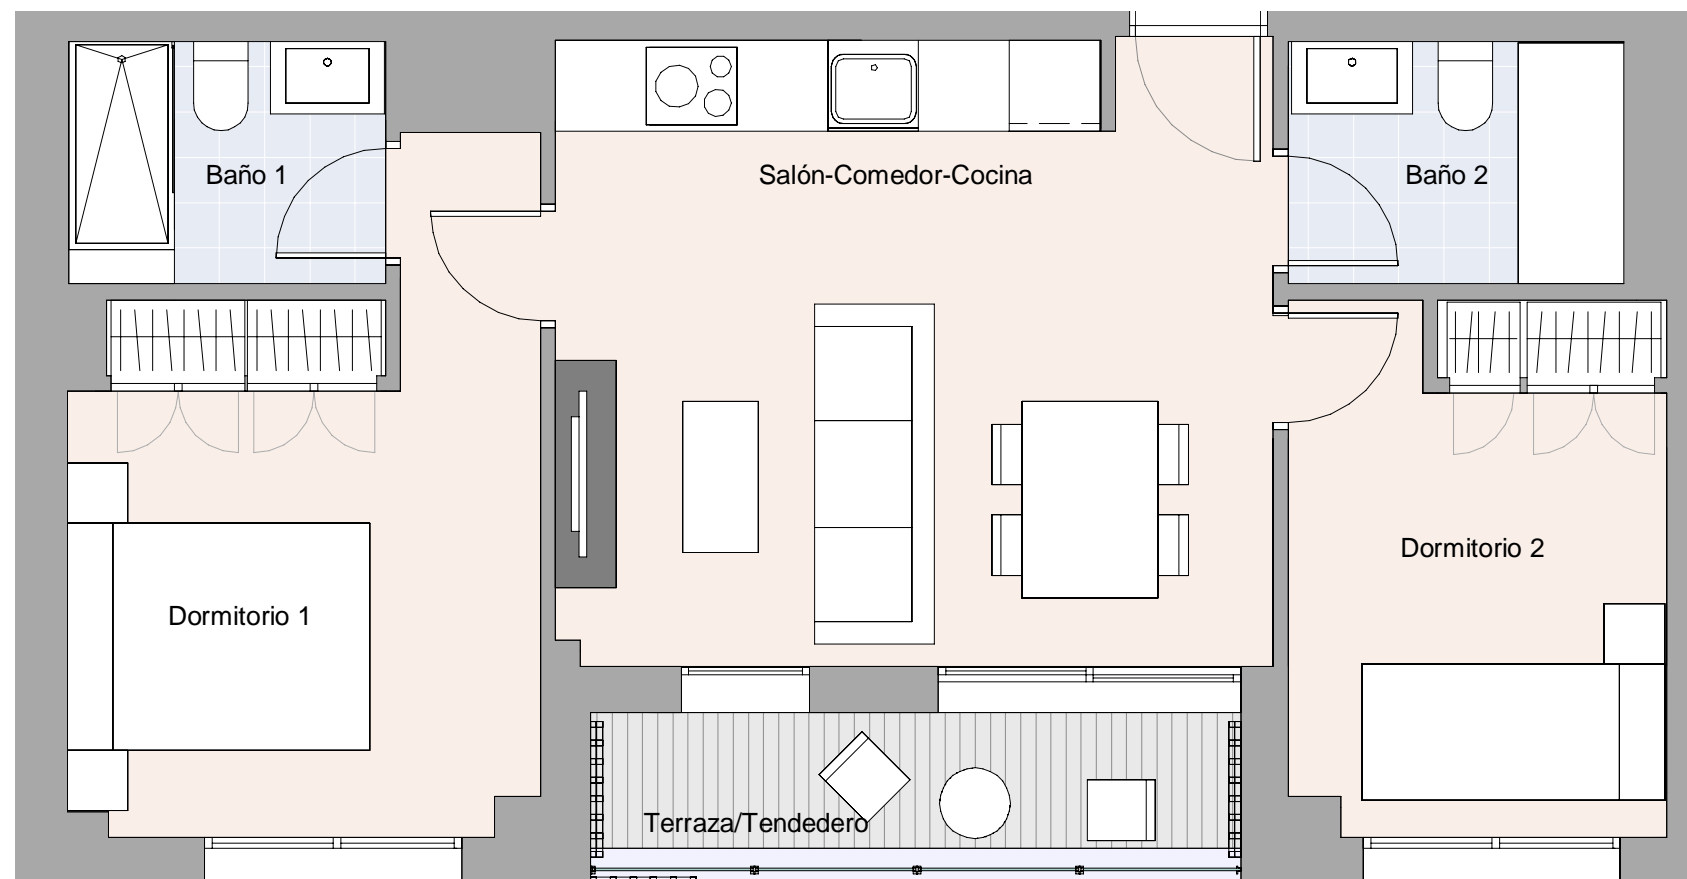


### SUPERFICIES ÚTILES

Baño 1	3,38 m <sup>2</sup>
Baño 2	3,58 m <sup>2</sup>
Dormitorio 1	11,83 m <sup>2</sup>
Dormitorio 2	8,74 m <sup>2</sup>
Salón-Comedor-Cocina	19,59 m <sup>2</sup>
Terraza/Tendedero	3,86 m <sup>2</sup>

### RESUMEN DE SUPERFICIES

Sup. útil interior	47,12 m <sup>2</sup>
Sup. útil exterior	3,86 m <sup>2</sup>
<b>Sup. útil total</b>	<b>50,98 m<sup>2</sup></b>
Sup. construida interior	56,77 m <sup>2</sup>
Sup. construida exterior cubierta	4,80 m <sup>2</sup>
Sup. construida exterior descubierta	0,00 m <sup>2</sup>
<b>Sup. construida total + zz cc</b>	<b>83,78 m<sup>2</sup></b>

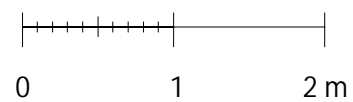

\* La superficie construida + ZZCC incluye la superficie construida de la vivienda y del tendedero, parte proporcional de ZZCC y la superficie construida de la terraza cubierta.

\* Este plano recoge la información del Proyecto Básico, pudiendo sufrir variaciones por cuestiones de desarrollo de proyecto, replanteo, ejecución, física de la obra, disposiciones normativas sobrevenidas durante la ejecución de la obra o por decisión de la propiedad que afecten al conjunto de la obra.

